


Groupement Hospitalier Est Plan masse

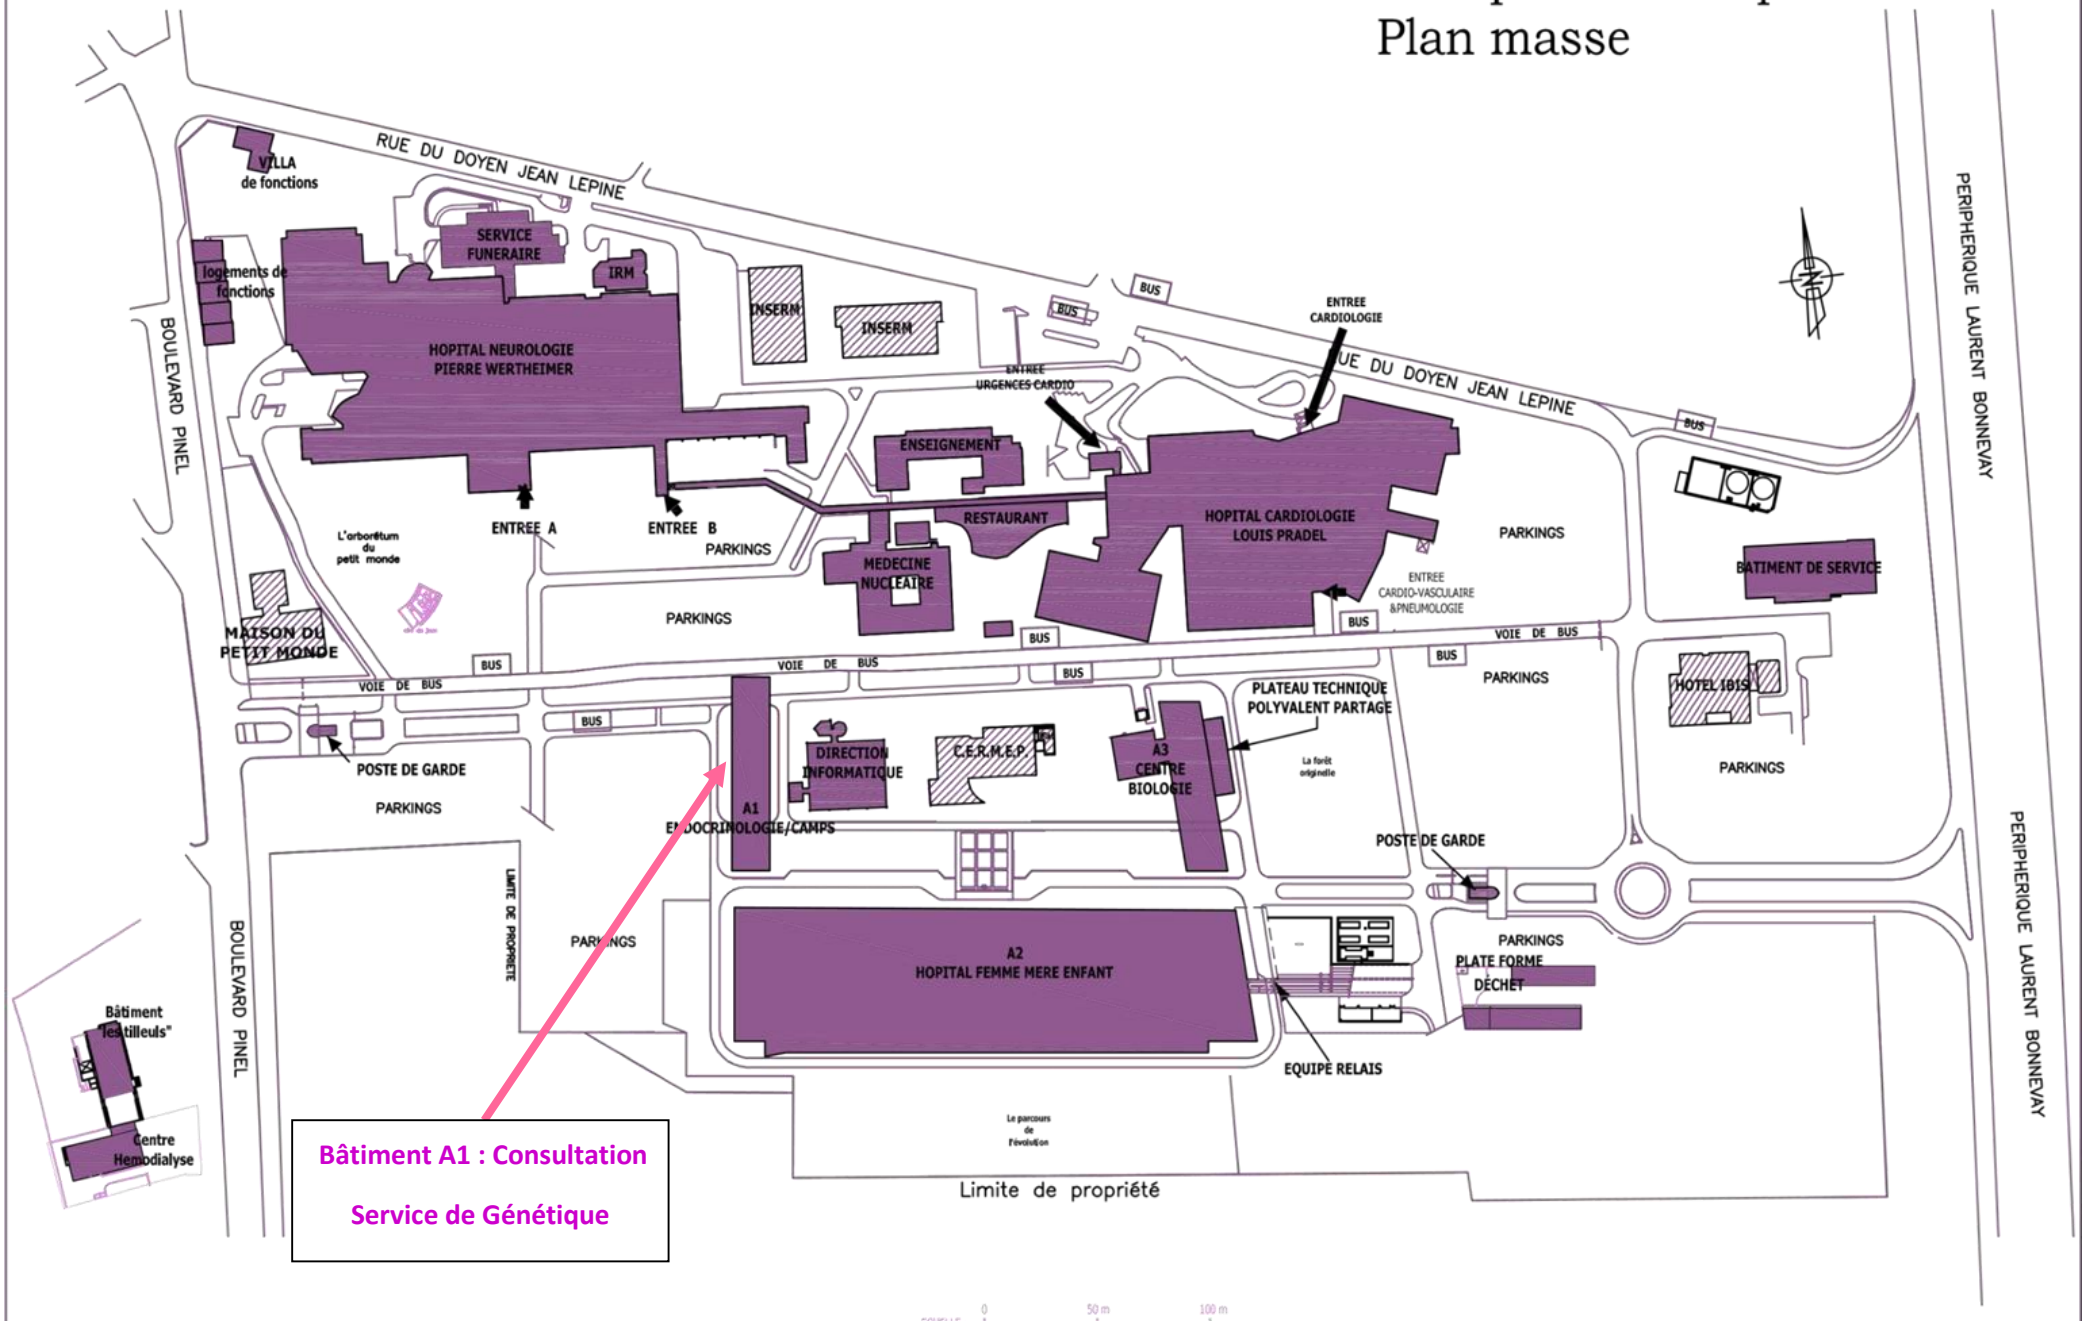

**Bâtiment A1 : Consultation
Service de Génétique**

ECHELLE: 0 50 m 100 m